


PLANTA ARQUITETÔNICA
Escala: 1/50
Área total: 179,44 m²
Área Interna Útil = 106,50 m²

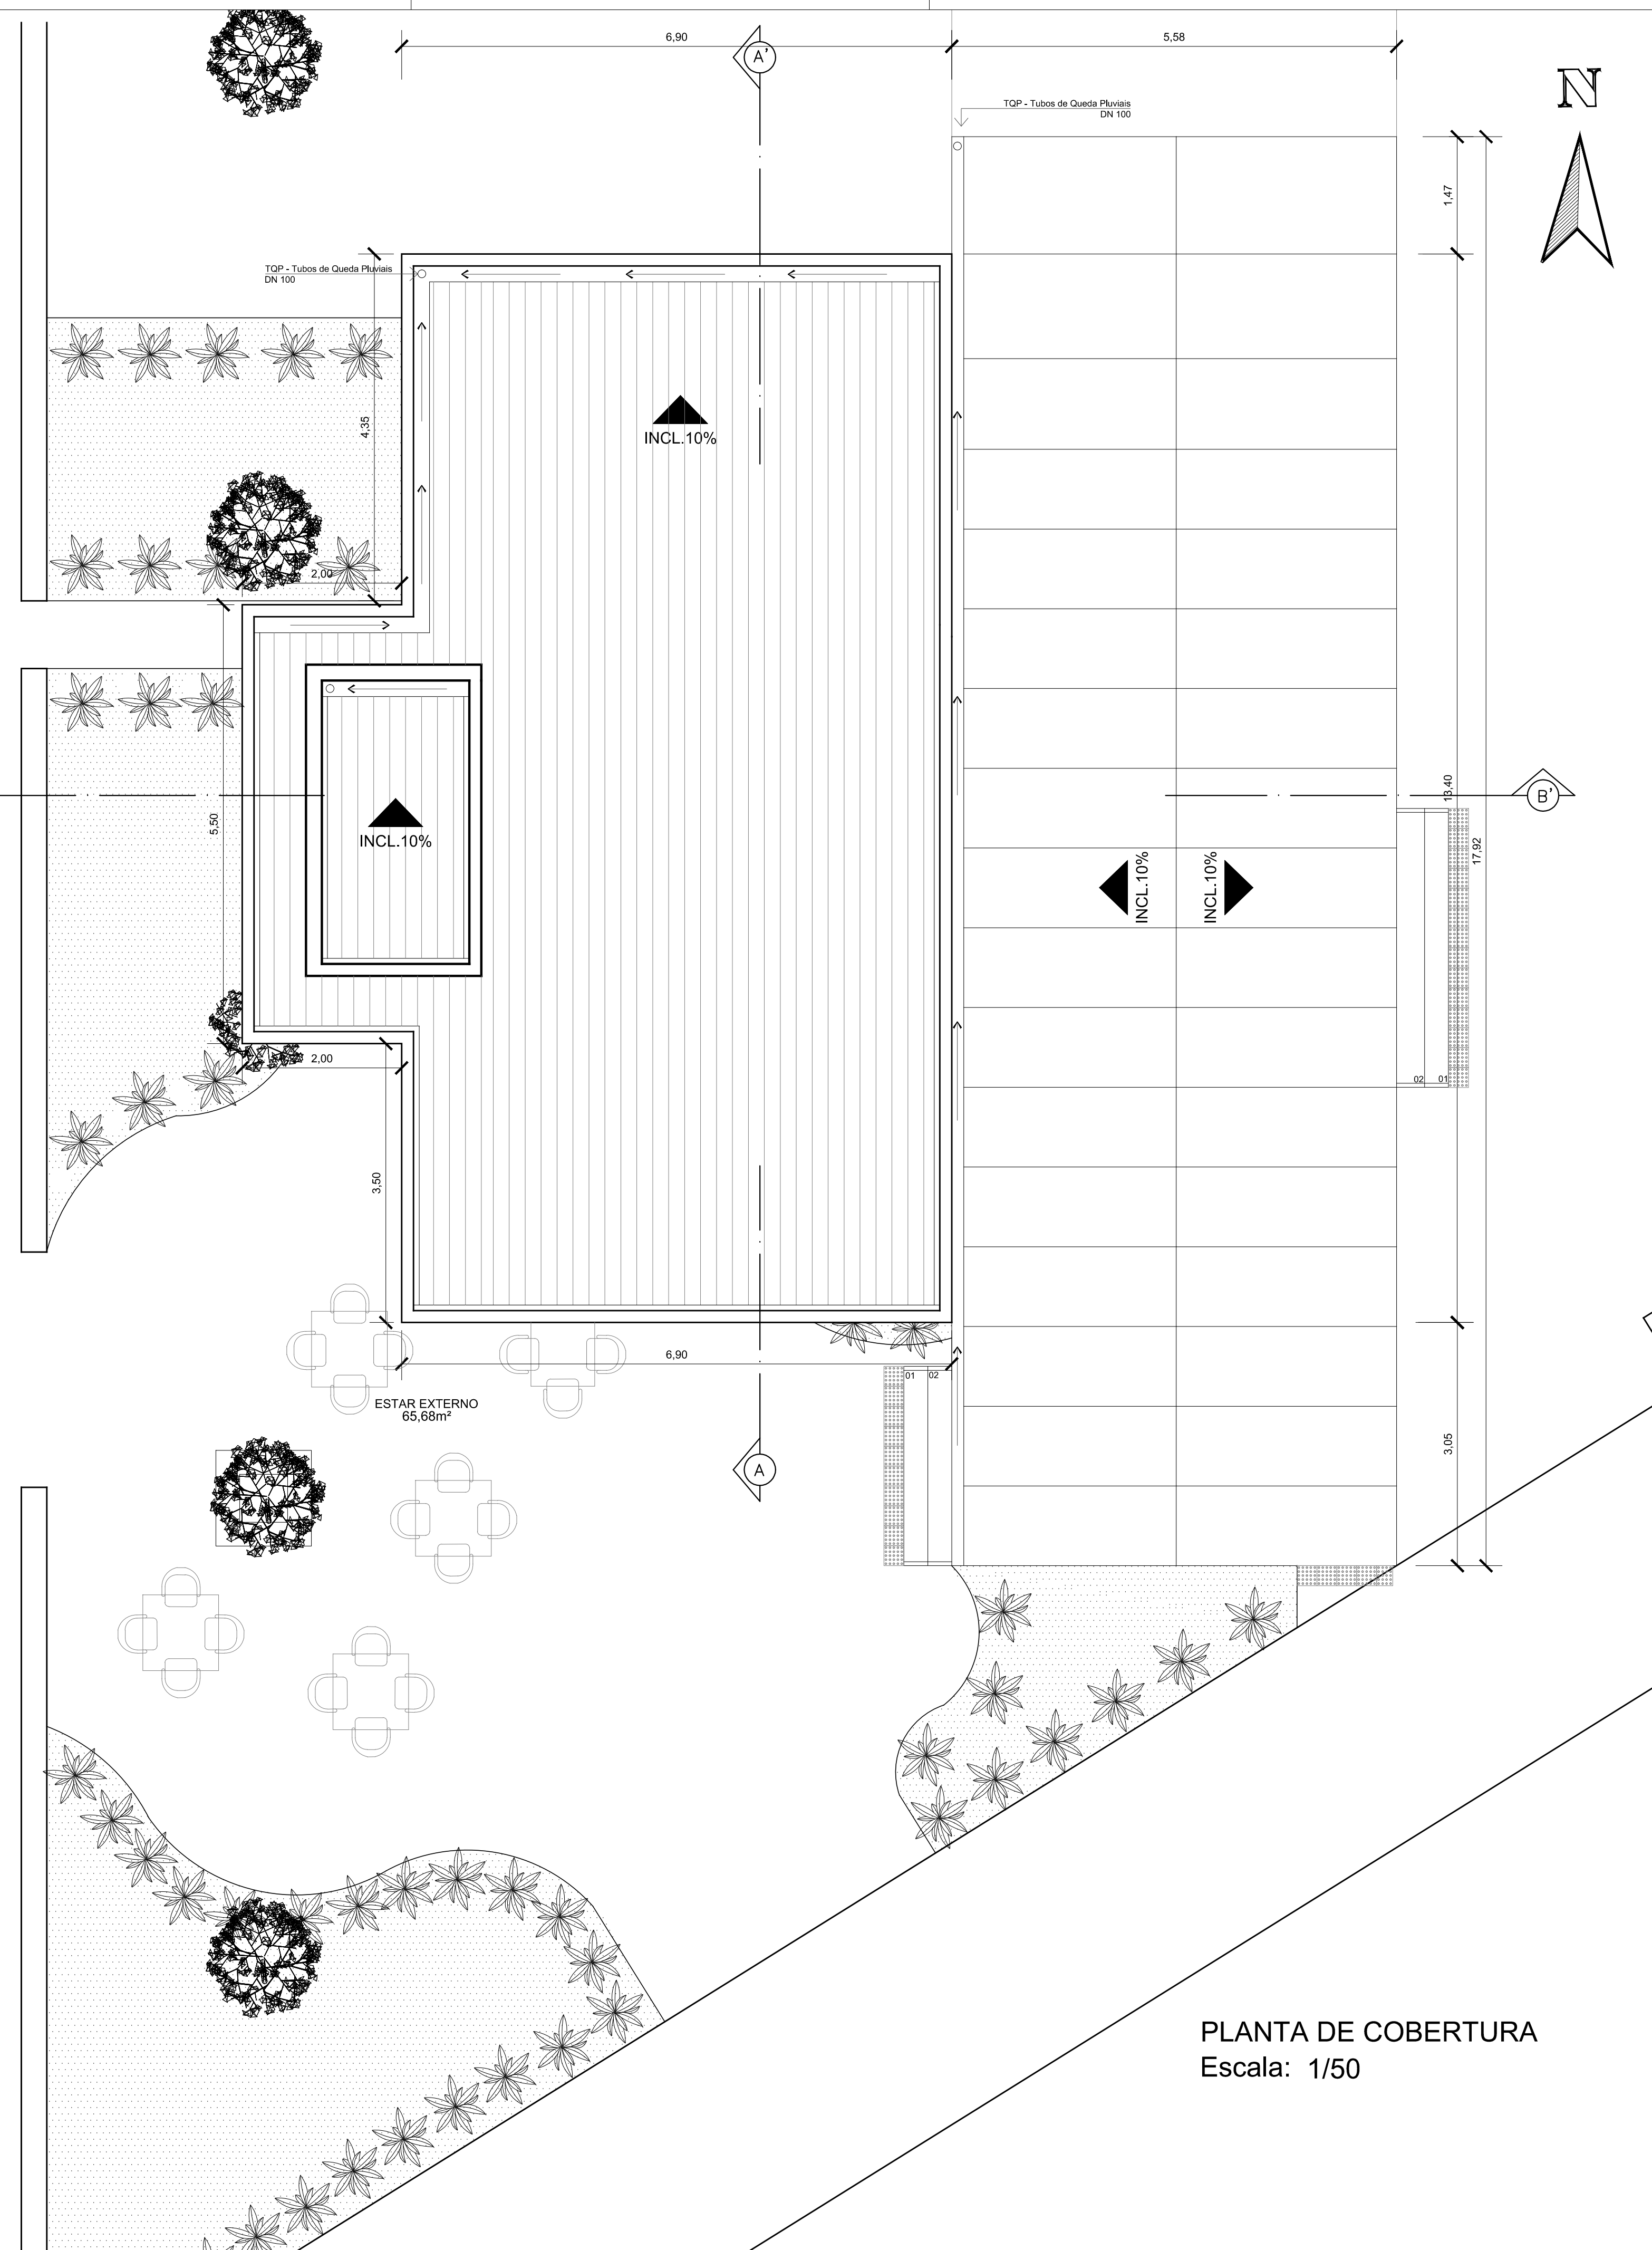

PLANTA DE COBERTURA
Escala: 1/50

RUA GEN. FLORES DA CUNHA

RUA JULIO DE CASTILHOS

RUA GEN. HIPÓLITO

RUA GEN. BRAZIL LAGO

RUA BENJAMIN CONSTANT

PLANTA DE SITUAÇÃO
esc.: 1/1000

RUA GEN. HIPÓLITO

PLANTA DE LOCALIZAÇÃO
esc.: 1/250

PREFEITURA MUNICIPAL DE URUGUAIANA
SECRETARIA DE PLANEJAMENTO ESTRATÉGICO
RONNIE PETERSON COLPO MELLO
PREFEITO MUNICIPAL

SECRETARIA MUNICIPAL: CARLOS R. S. PRUDÊNCIA ANTUNES	DIRETOR T.O.:
RESPONSÁVEL TÉCNICO: GÉSSICA B. G. STAUFFER - ARQUITETA - CAU A92433-4	VIST. COORD. PROJ.:
	DESENHO: ARQ. GÉSSICA B. STAUFFER

OBRA: INTERVENÇÃO ESTAÇÃO FÉRREA - CAFETERIA	ÁREA: 179,44 m²
ENDEREÇO: Rua General Hipólito, S/N	MUNICÍPIO: URUGUAIANA
PROJETO:	ASSUNTO: PLANTA BAIXA - CORTE - ELEVACÃO SITUAÇÃO E LOCALIZAÇÃO
ESCALA: INDICADA	DATA: MAIO 2019
NOME ARQUIVO:	Nº PRANCHIA: 1/3