




1
4 ESTUDO DE FACHADA
SEM ESCALA

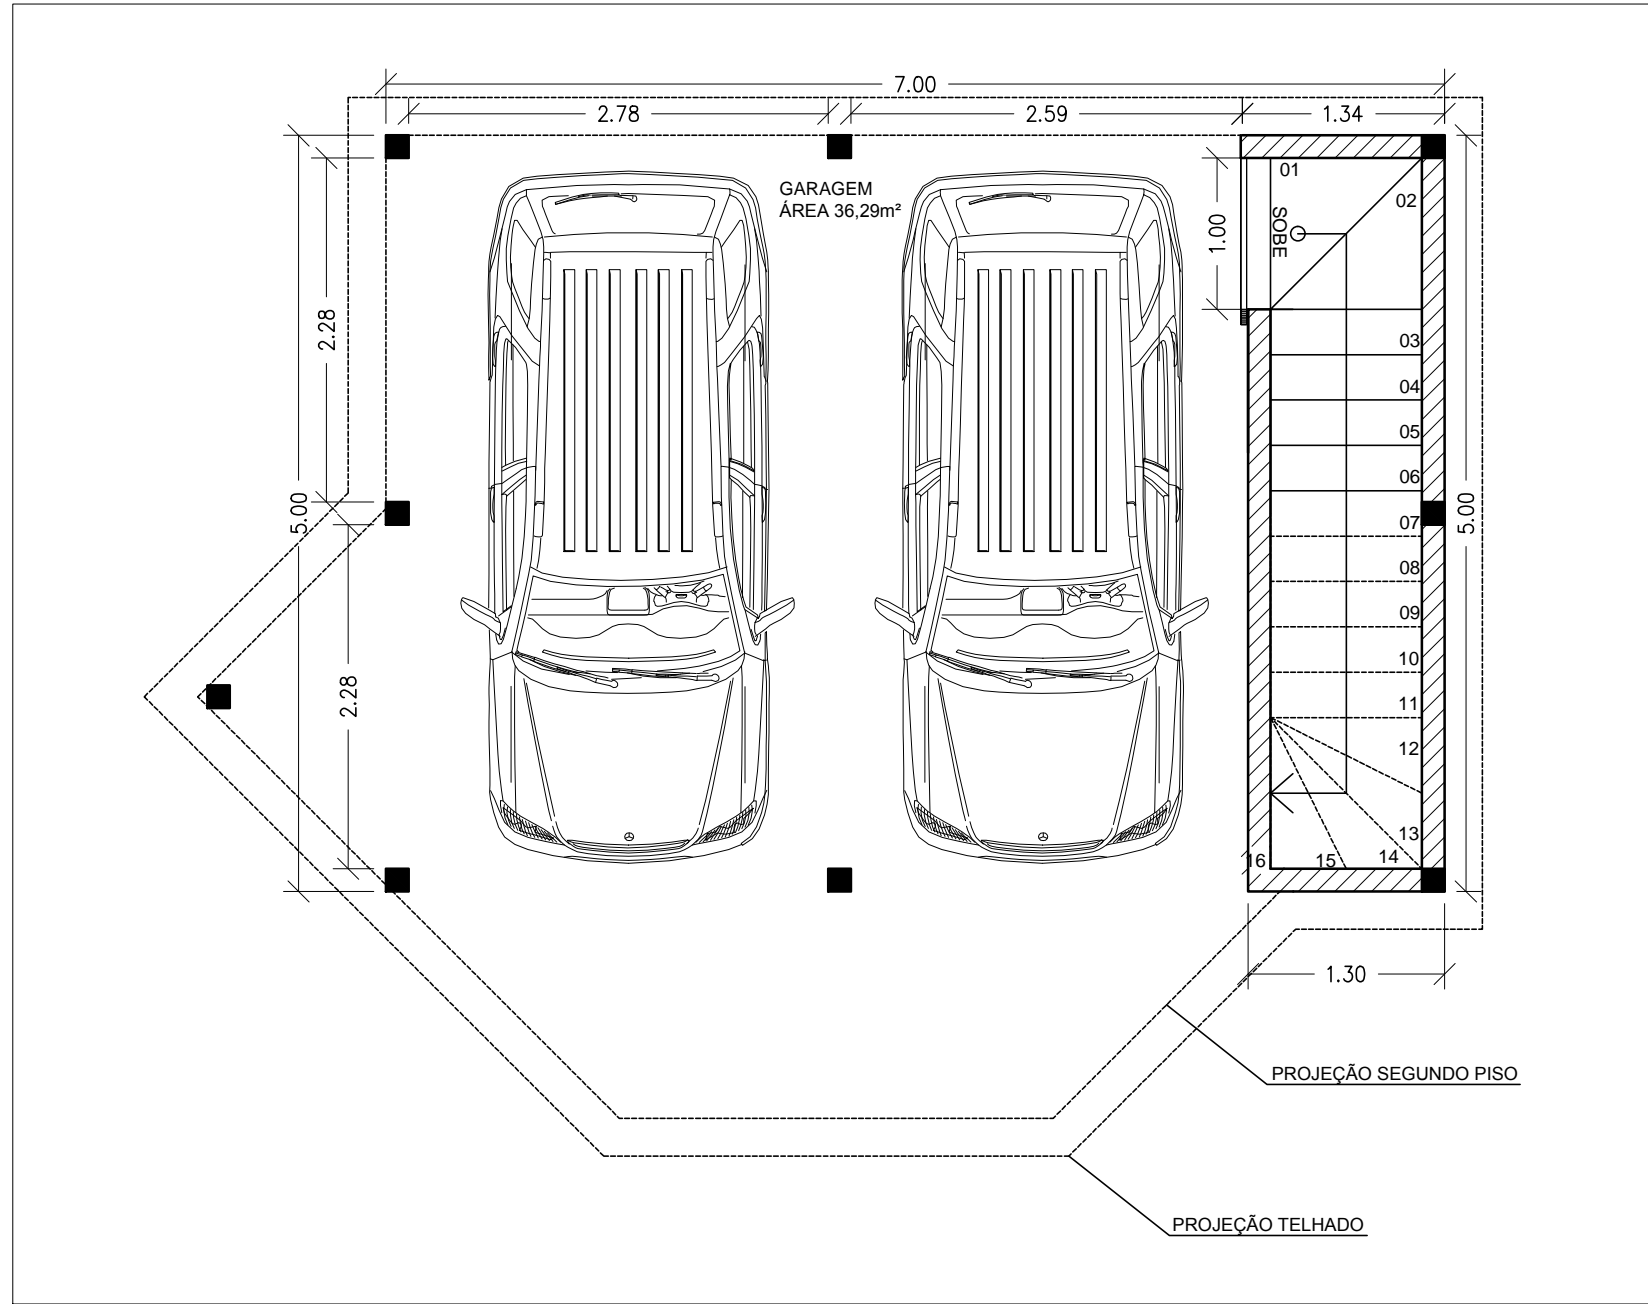

2
4 PLANTA BAIXA TÉRREO
ESCALA: 1/50

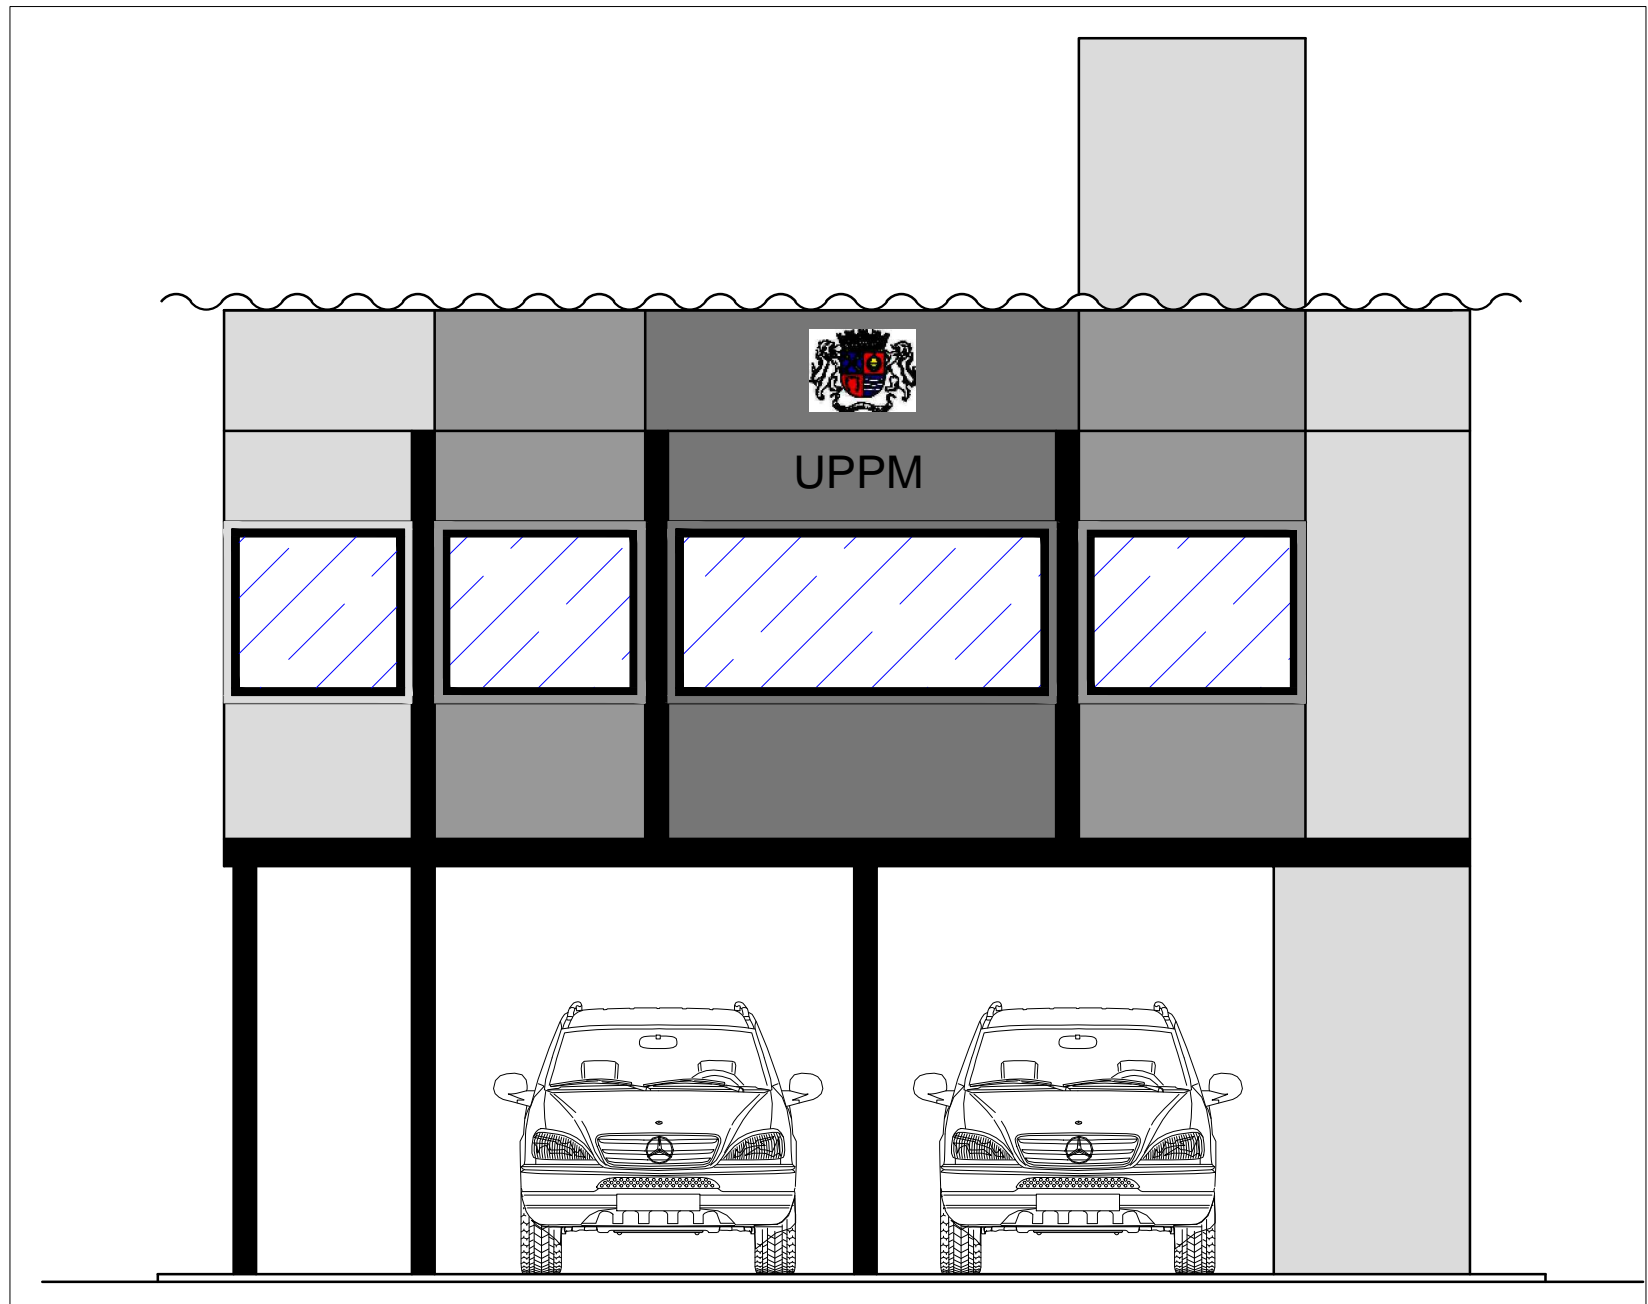

3
4 FACHADA PRINCIPAL
ESCALA: 1/50

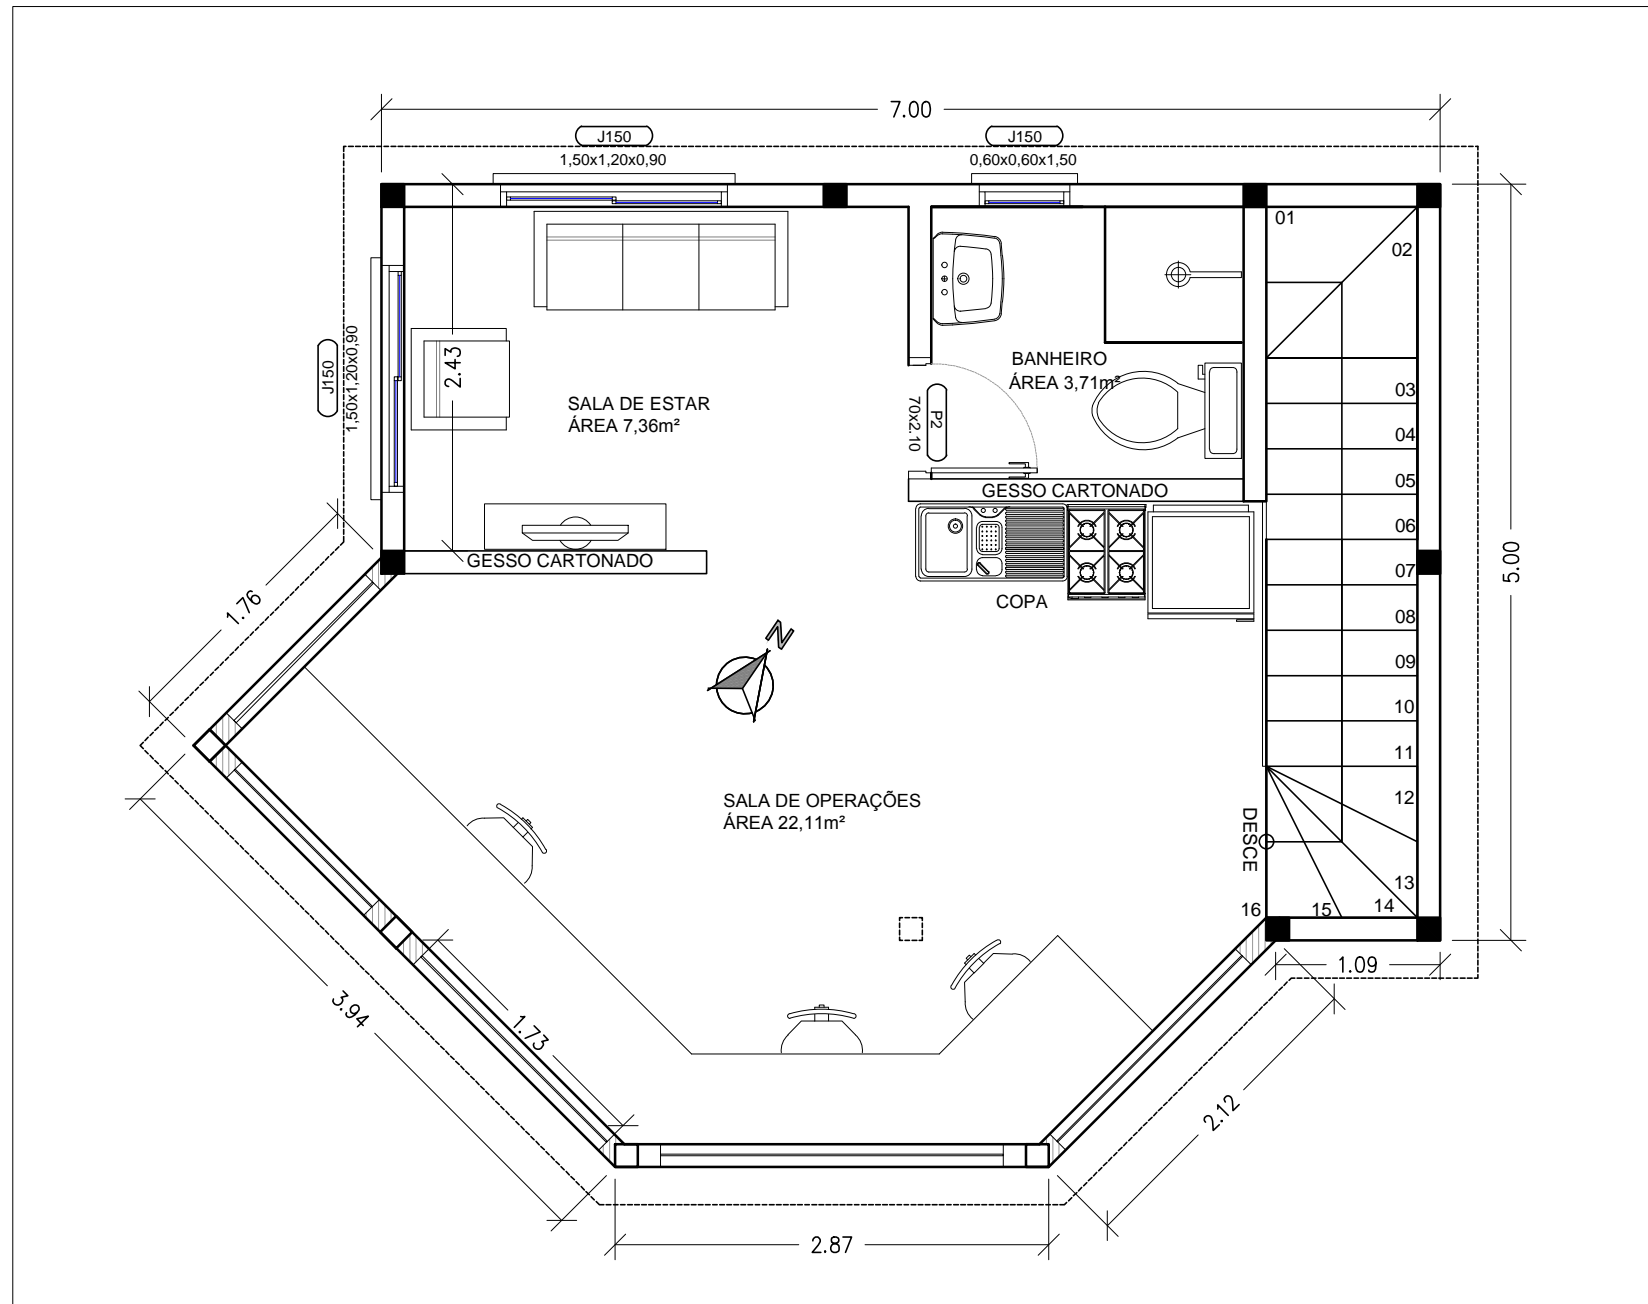

4
4 PLANTA BAIXA 2º PAVIMENTO
ESCALA: 1/50



PREFEITURA MUNICIPAL DE URUGUAIANA
RONNIE PETERSON COLPO MELLO
PREFEITO MUNICIPAL

PROJETO
SECRETARIA DE PLANEJAMENTO ESTRATÉGICO
CARLOS ROBERTO DA SILVA PRUDÊNCIO
SECRETÁRIO MUNICIPAL DE PLANEJAMENTO ESTRATÉGICO

GESTÃO FINANCEIRA
SECRETARIA MUNICIPAL DE SEGURANÇA E TRÂNSITO
JOSÉ CLEMENTE DA SILVA CORRÊA
SECRETÁRIO MUNICIPAL DE SEGURANÇA E TRÂNSITO

RESPONSÁVEL TÉCNICO:
ENG. CIV. ARTHUR ZACCARO BRACCINI CREA-RS 201058

DESENHO
EVERTON PAES

OBRA
UPPM 2

ÁREA TOTAL:
78,09m²

ENDEREÇO
DISTRITO RODOVIÁRIO

MUNICÍPIO
URUGUAIANA

PROJETO
ANTEPROJETO

ASSUNTO
PLANTA BAIXA
PLANTA DE COBERTURA
ELEVACÃO

Nº PRANCHA
1 / 2

ESCALA
INDICADA

DATA
OUTUBRO 2021