


LEGENDA


TERRENOS VENDIDOS

TERRENOS NÃO DISPONÍVEIS

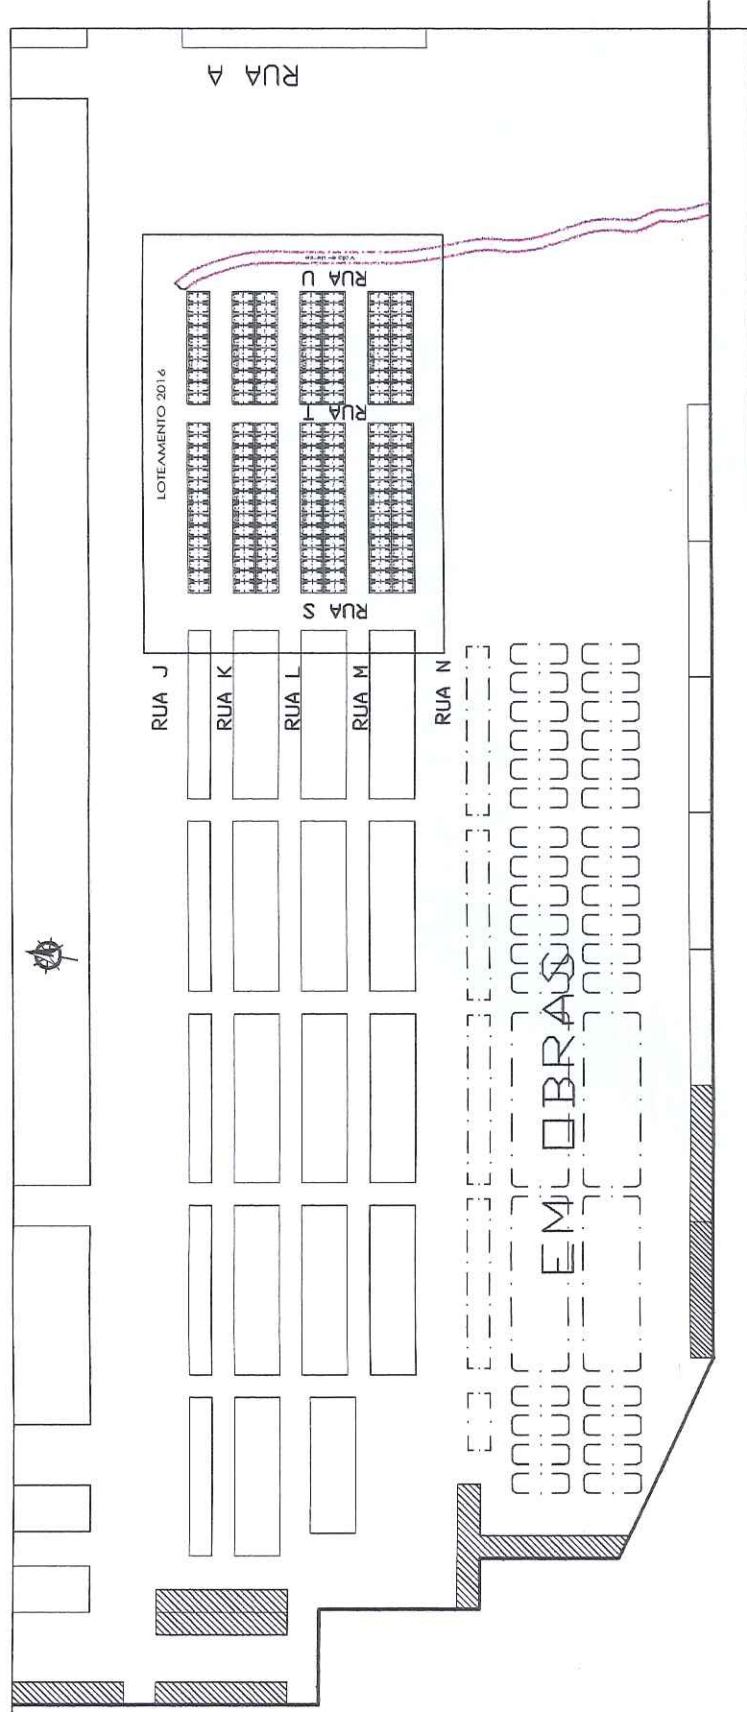

PLANTA DE LOCALIZAÇÃO

ESCALA 1/1000

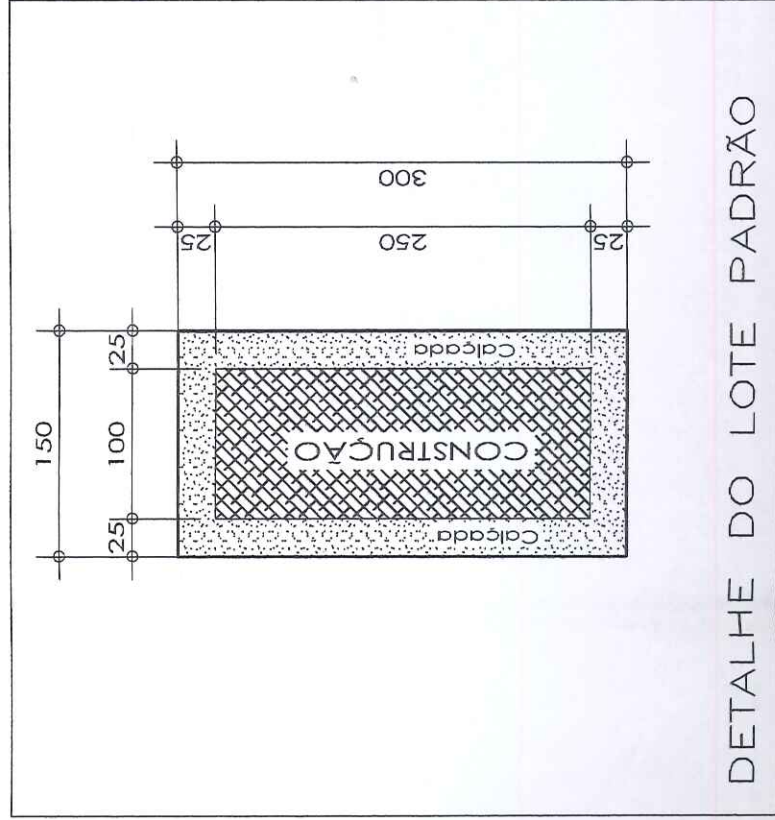

DETALHE DO LOTE PADRÃO

PRANCHA:

01

Data de Modificação	Quem Alterou	Motivo da Alteração

OBRA - Locação de terrenos no Cemitério

LOCAL - Cemitério Nossa Senhora de Santana - URUGUAIANA/ RS

ASSUNTO DA PRANCHA:

Planta do novo loteamento de terrenos para venda no Cemitério



PREFEITURA MUNICIPAL DE URUGUAIANA
SECRETARIA DE INFRAESTRUTURA RURAL E URBANA



Prefeito Municipal - Sr. Ronnie Peterson Colpo Mello

Secretário de Infraestrutura Urbana e Rural - Sr. Frederico W. Pellegrini

Autor - Setor de Topografia SEMIUR - Topógrafo - Lairton Paulo Fortuna

DESENHO
Ipfortuna

DATA
MAIO/2020

ESCALA
Indicada