


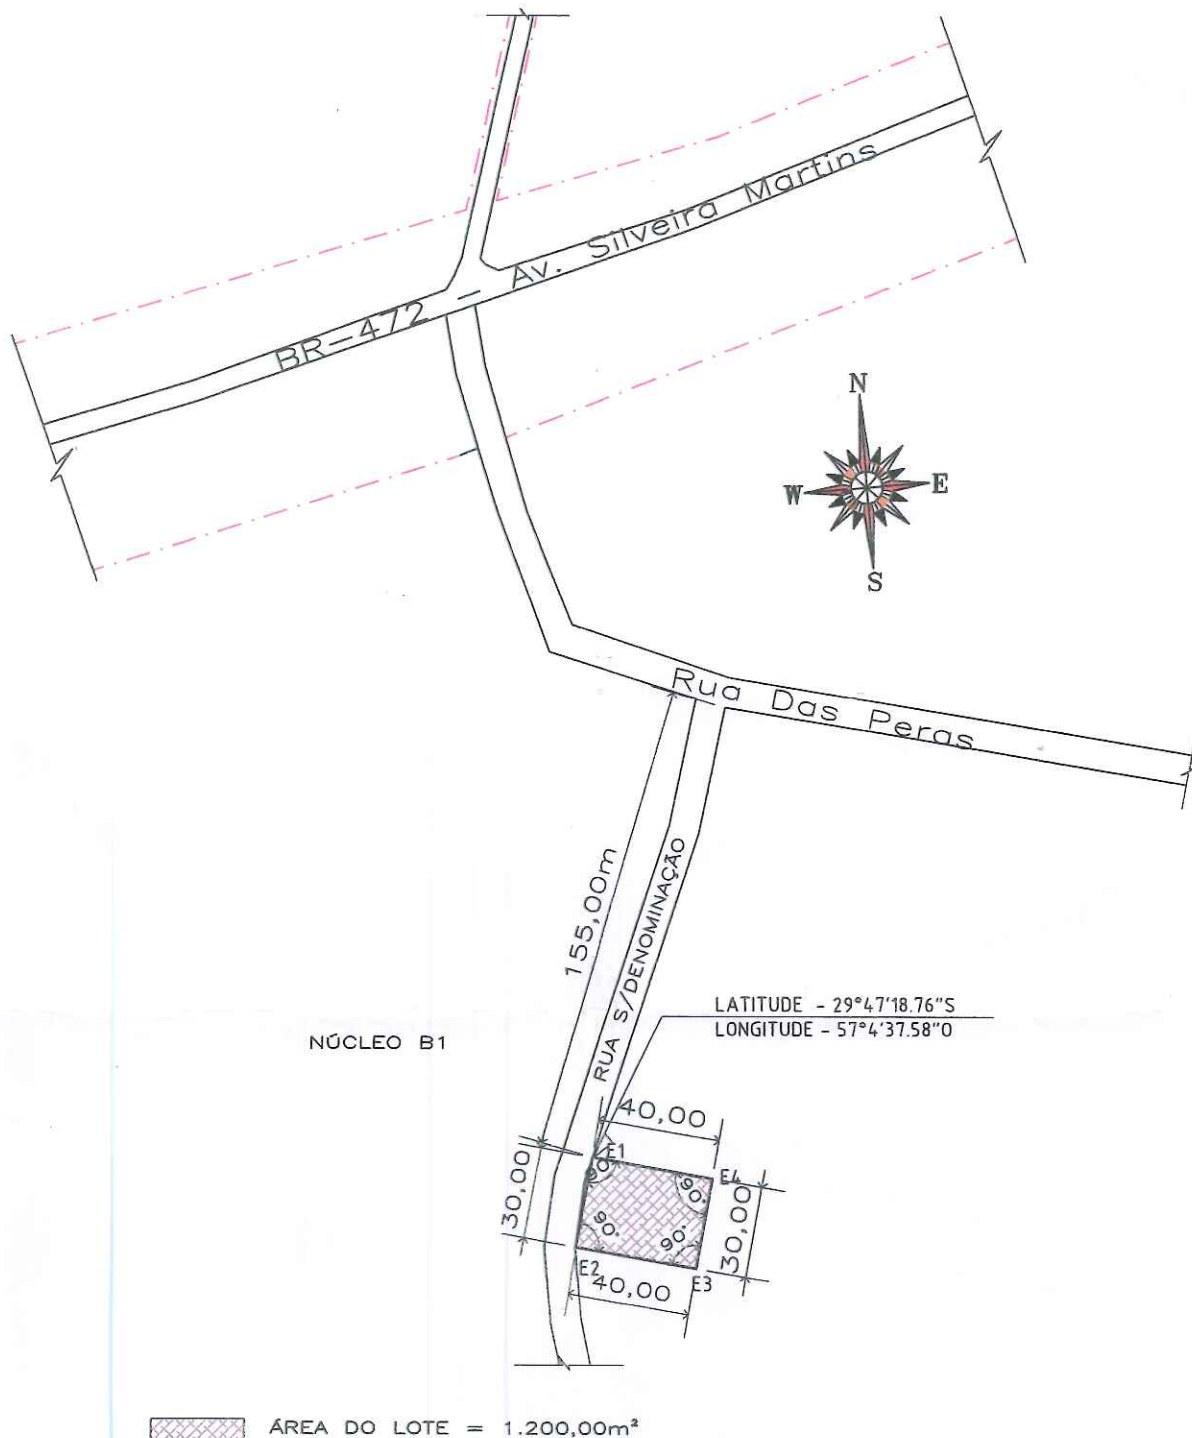

ASSUNTO: DESMEMBRAMENTO DE TERRENO Terreno da Transcrição nº R-4-10.130 da Matrícula nº 10.130 Folha nº 2, correspondente a área de 15.874,50m².

ENDEREÇO: O imóvel um terreno urbano localizado no extremo Sul da cidade Bairro Salso de Baixo pela Lei municipal nº 2.889

REQUERENTE: *Buzete de Moura*
Sra. Maria Suzete de Moura Goulart
CPF-883.568.290-15

Antonio Cesar Villela
RESPONSÁVEL TÉCNICO

Antonio Cesar Villela
Eng. Civil CREA 60.631-D

ASSUNTO PRANCHA: PLANTA BAIXA COM A SITUAÇÃO COM A DELIMITAÇÃO DO TERRENO

FOLHA: 01

ESCALA: INDICADAS



DESENHO: LAIRTON PAULO FORTUNA
55999782145

DATA: 10/05/21